


Projet photovoltaïque
 SAS CPV SUN 40
 Immeuble Le Basco
 966 Avenue Raymond Dugrand
 CS66014
 34060 Montpellier

PC3a
 Coupe du terrain et des constructions


Référence	Ochsenmuehlkoepfel
Commune	Bitche (57)
Section	20
Parcelles	157

A-A' coupe générale - 1:1000

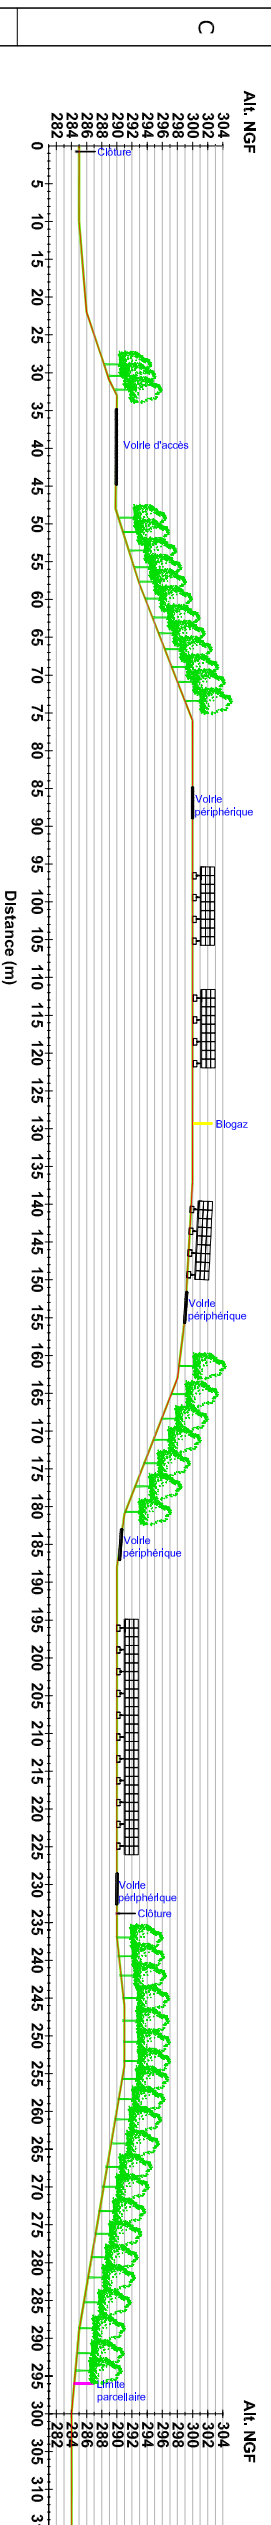


Informations

- Terrain projet
- Terrain naturel
- Panneau incliné à 15°

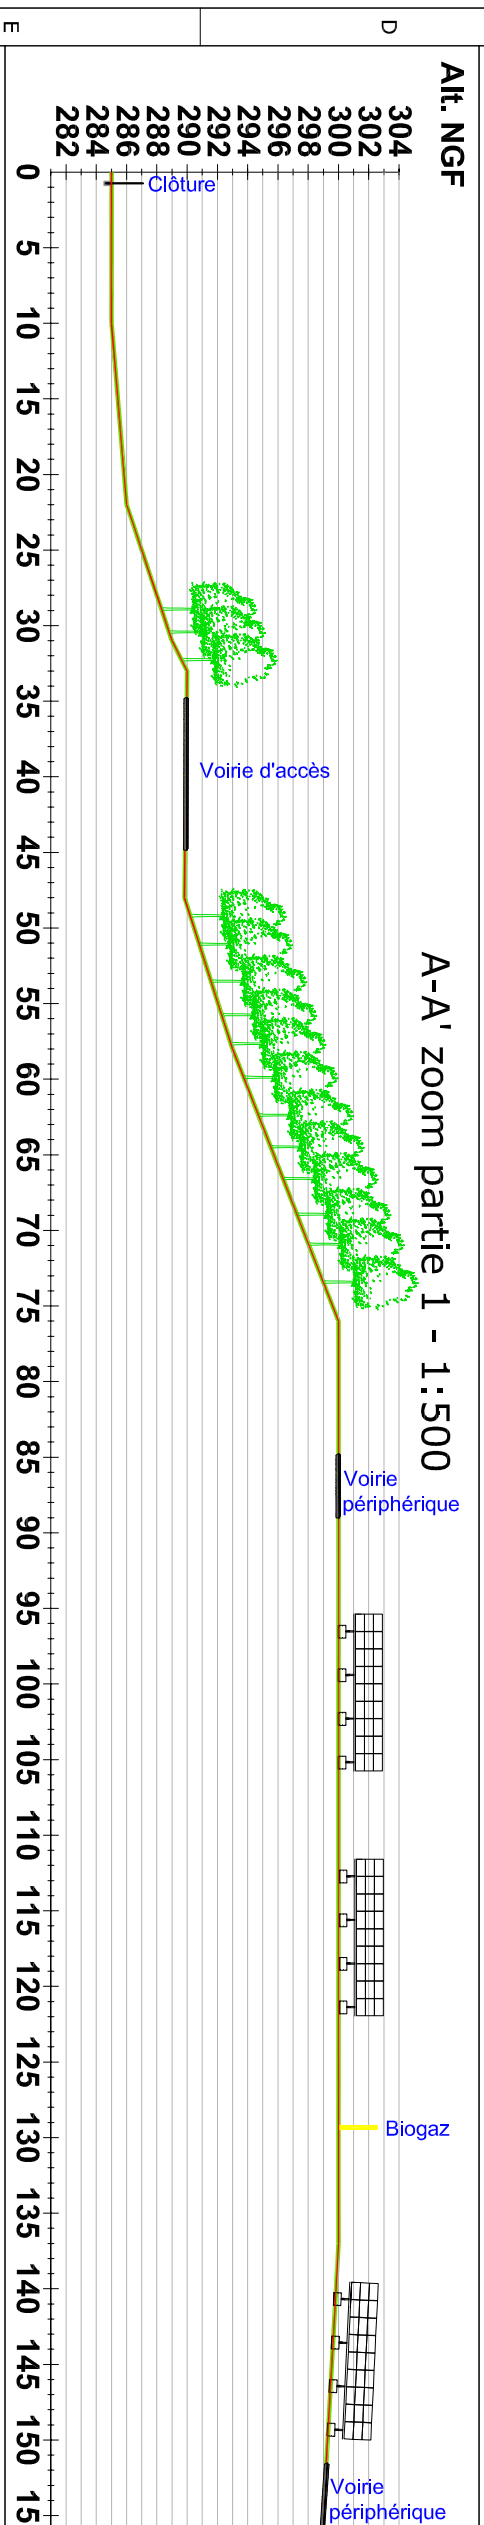

Echelle Variable
Format d'impression A3
Unité des mesures Mètres

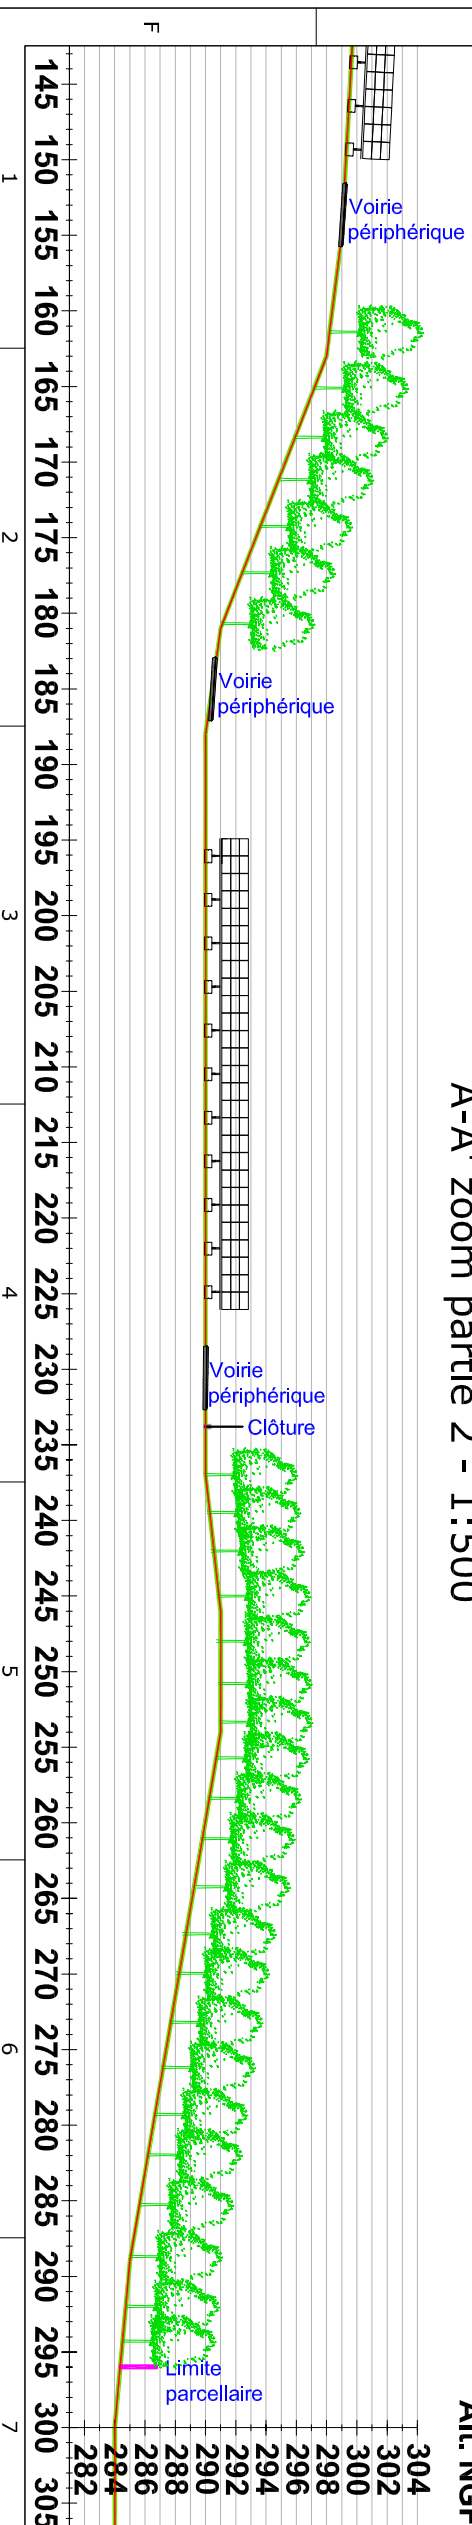

Informations

Date	Nom
12/08/2022	LLE
16/08/2022	ABO

Editeur
 Contrôleur

FREDERIQUE LONCHART ARHITECTE
 03 83 30 00 00
 100 rue de la République
 54000 NANCY
 SIREN 489711122