



Vue de face: clôture fils acier soudés et poteaux de support
 Matériau: acier galvanisé thermolaqués
 Couleur: Acier galvanisé RAL 6011 (vert réséda)

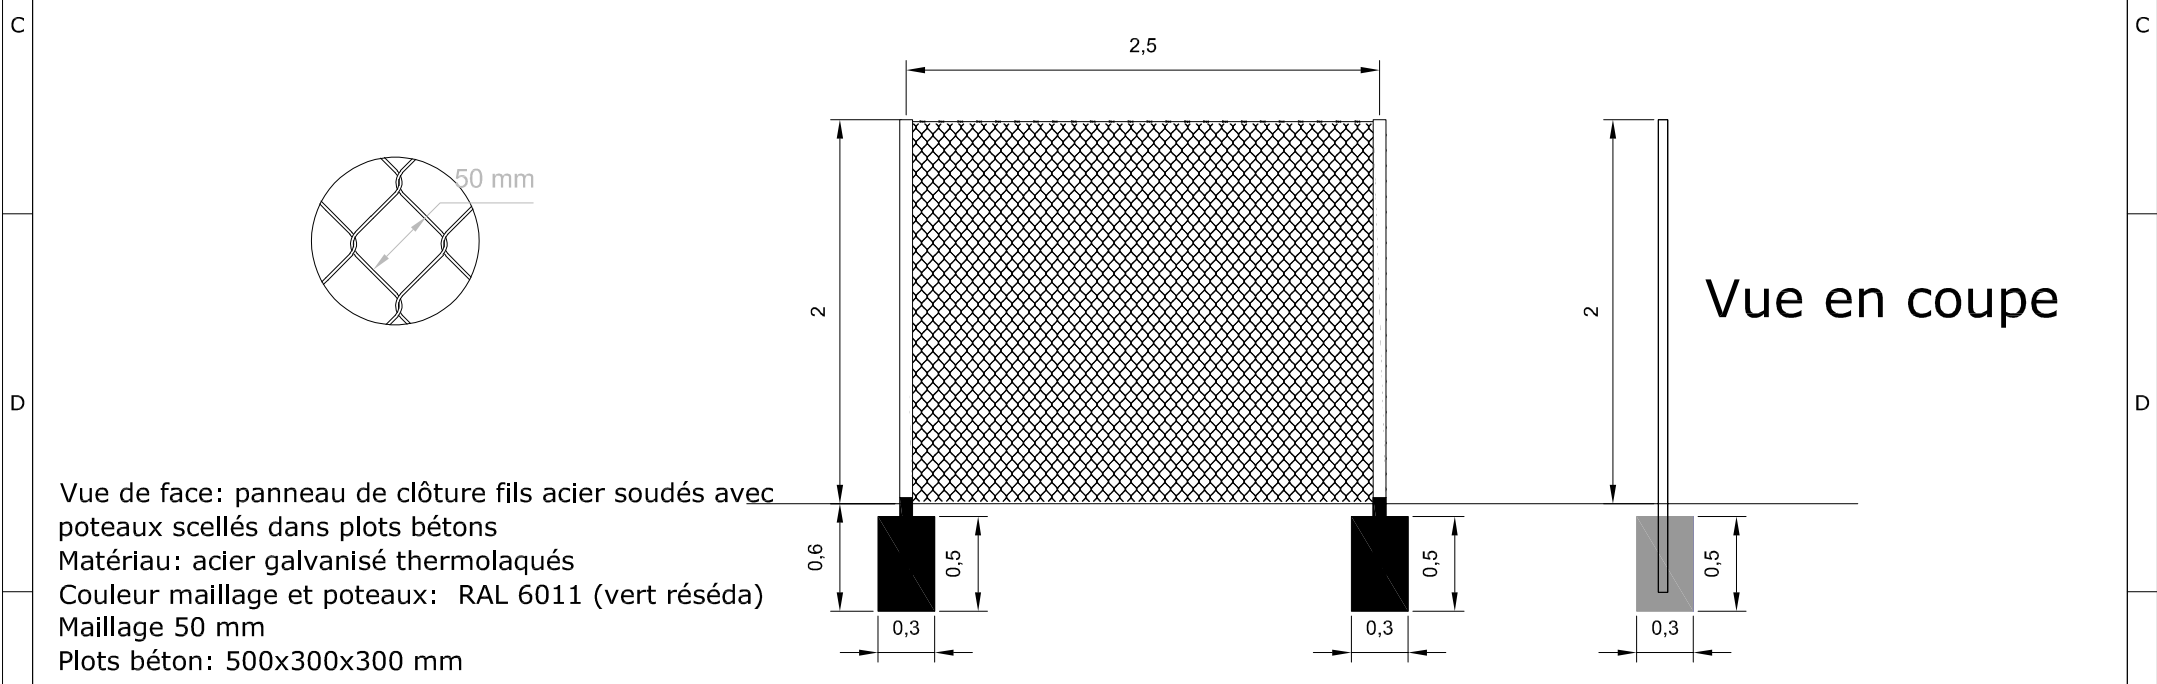

Vue en coupe

Vue de face: panneau de clôture fils acier soudés avec poteaux scellés dans plots bétons
 Matériau: acier galvanisé thermolaqués
 Couleur maillage et poteaux: RAL 6011 (vert réséda)
 Maillage 50 mm
 Plots béton: 500x300x300 mm

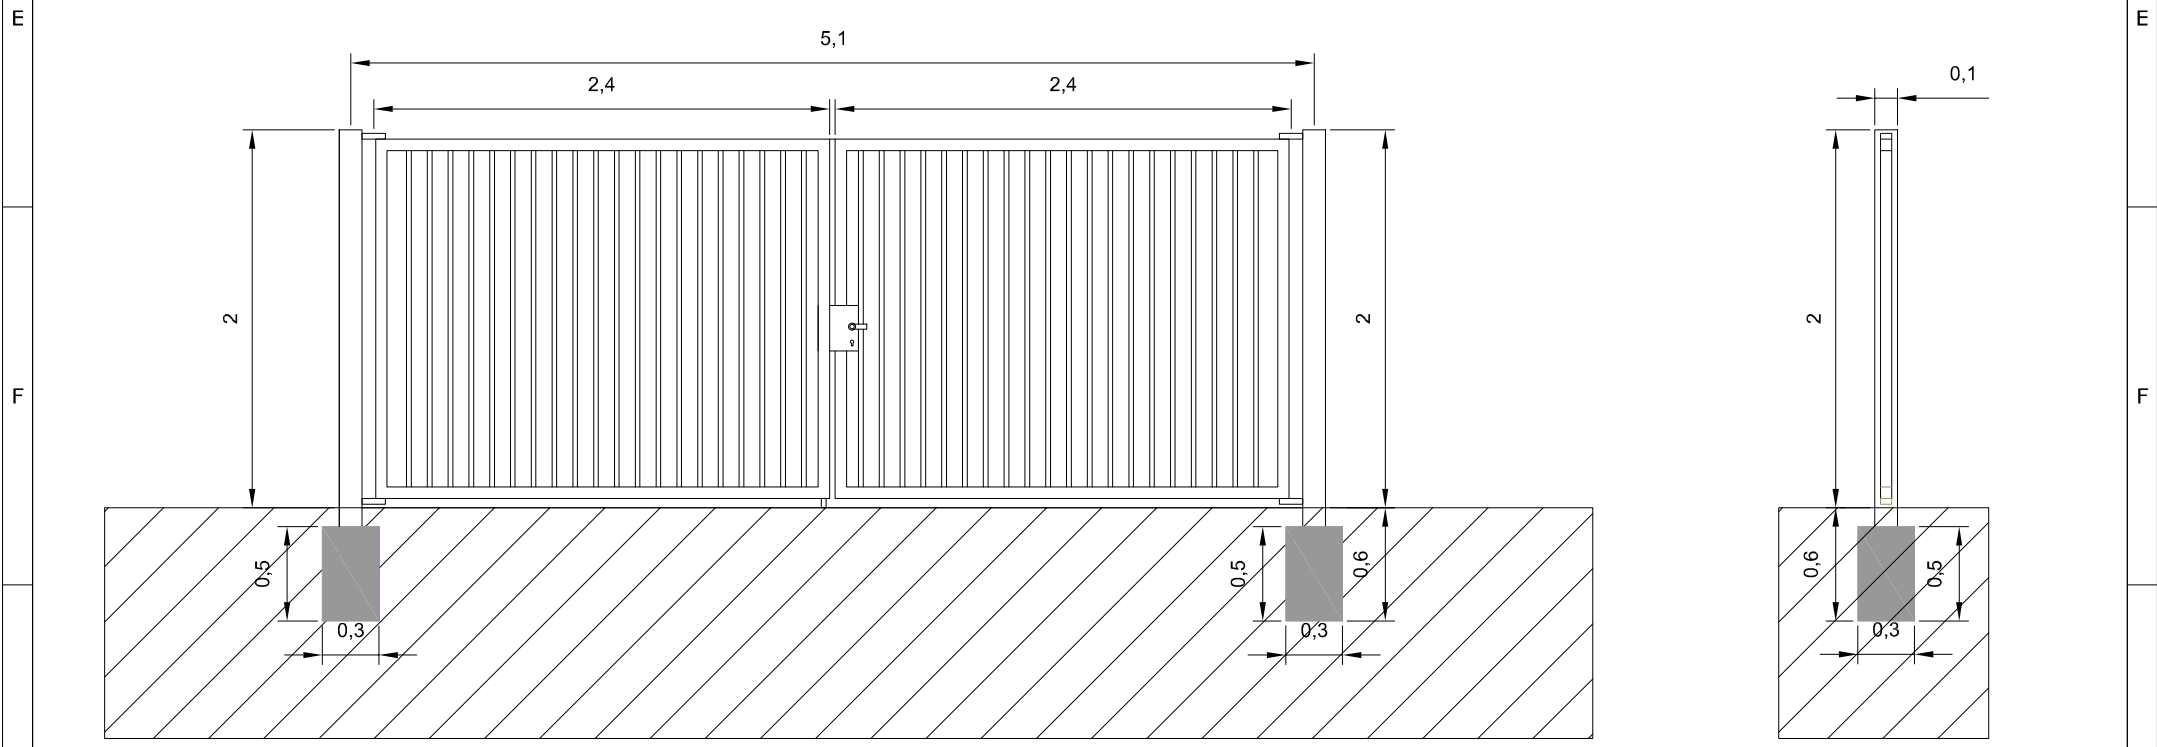

Vue de face

Vue en coupe

Vue de face: portail pivotant à double vantaux avec poteaux scellés dans plots béton
 Matériau: acier galvanisé thermolaqué
 Couleur: Acier galvanisé RAL 6011 (vert réséda)

Projet photovoltaïque		PC5-3 Façades et toitures Clôture et portail		Informations			
Référence	Ochsenmuehlkoepfel						
Commune	Bitche (57)						
Section	20						
Parcelles	157	Editeur: 12/08/2022 LLE Contrôle: 16/08/2022 ABO				Echelle: 1:40 Format: A3 Unité: Mètres	
SAS CPV SUN 40 Immeuble Le Basco 966 Avenue Raymond Dugrand CS66014 34060 Montpellier						PC5-4	