




## Vue de profil

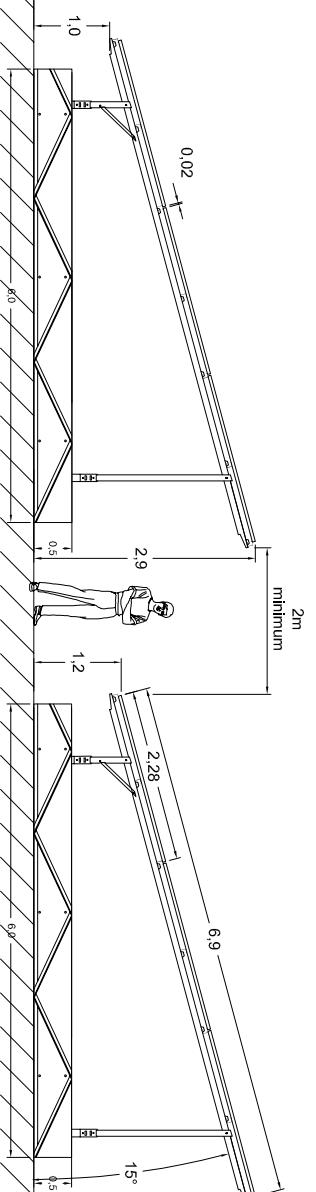

## Vue avant

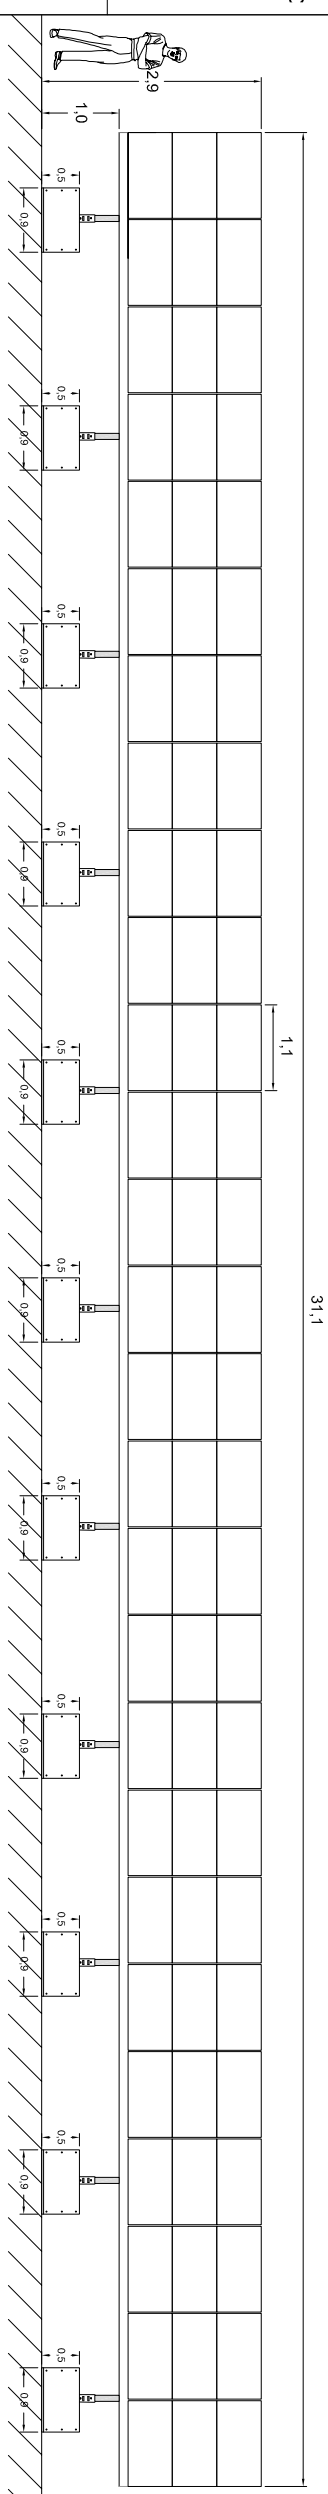

## Vue arrière

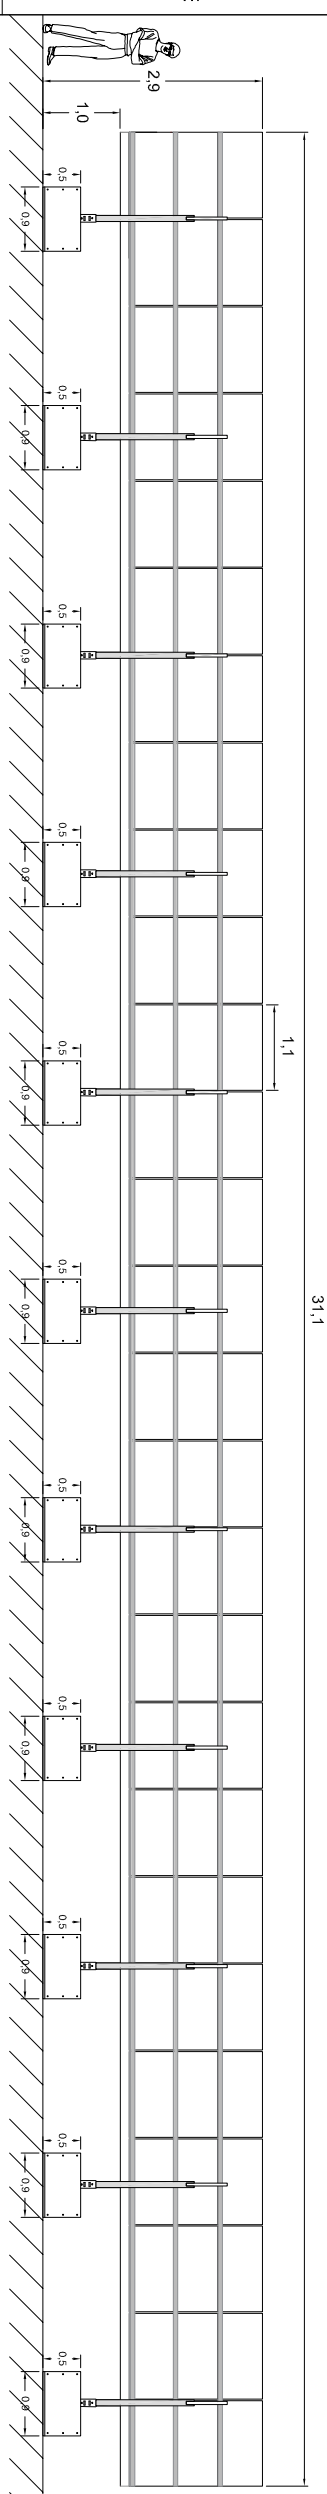


## Projet photovoltaïque

SAS CPV SUN 40  
 Immeuble Le Basco  
 966 Avenue Raymond Dugrand  
 CS66014  
 34060 Montpellier

PC5-2  
 Façades et toitures  
 Structure support et modules  
 photovoltaïque


Référence	Ochsenmuehlkoepfel
Commune	Bitche (57)
Section	20
Parcelles	157

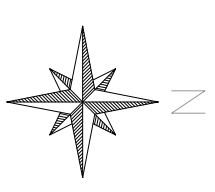


### Informations

Couleur structure acier RAL 9007

Echelle	1:100
Format d'impression	A3
Unité des mesures	Mètres

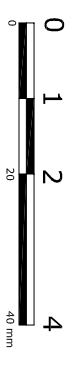

Date	Nom	
Editeur	12/08/2022	LLE
Contrôle	16/08/2022	ABO

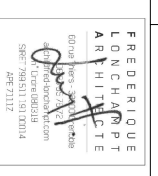

PC5-3