



Vue de dessus : Citerne vide

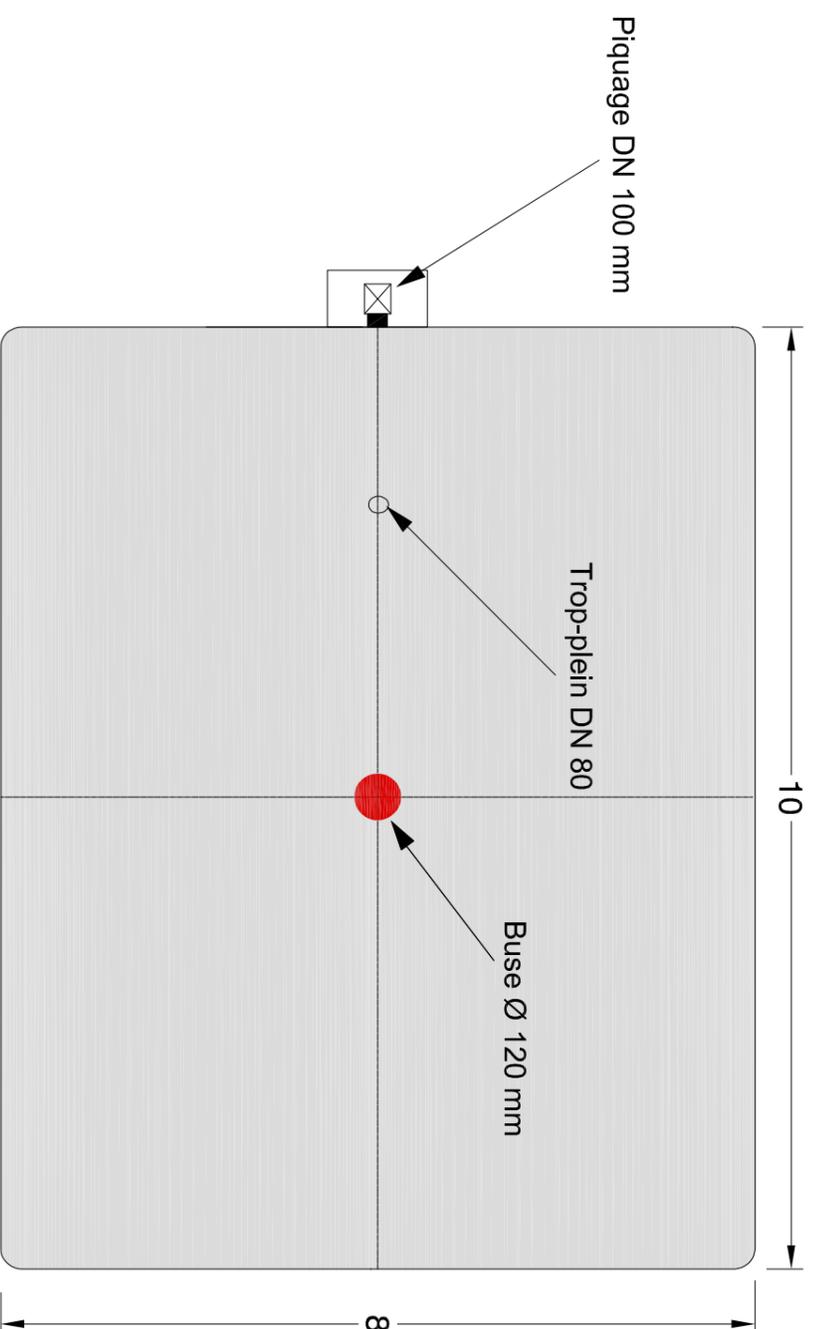

Vue de côté. Citerne pleine

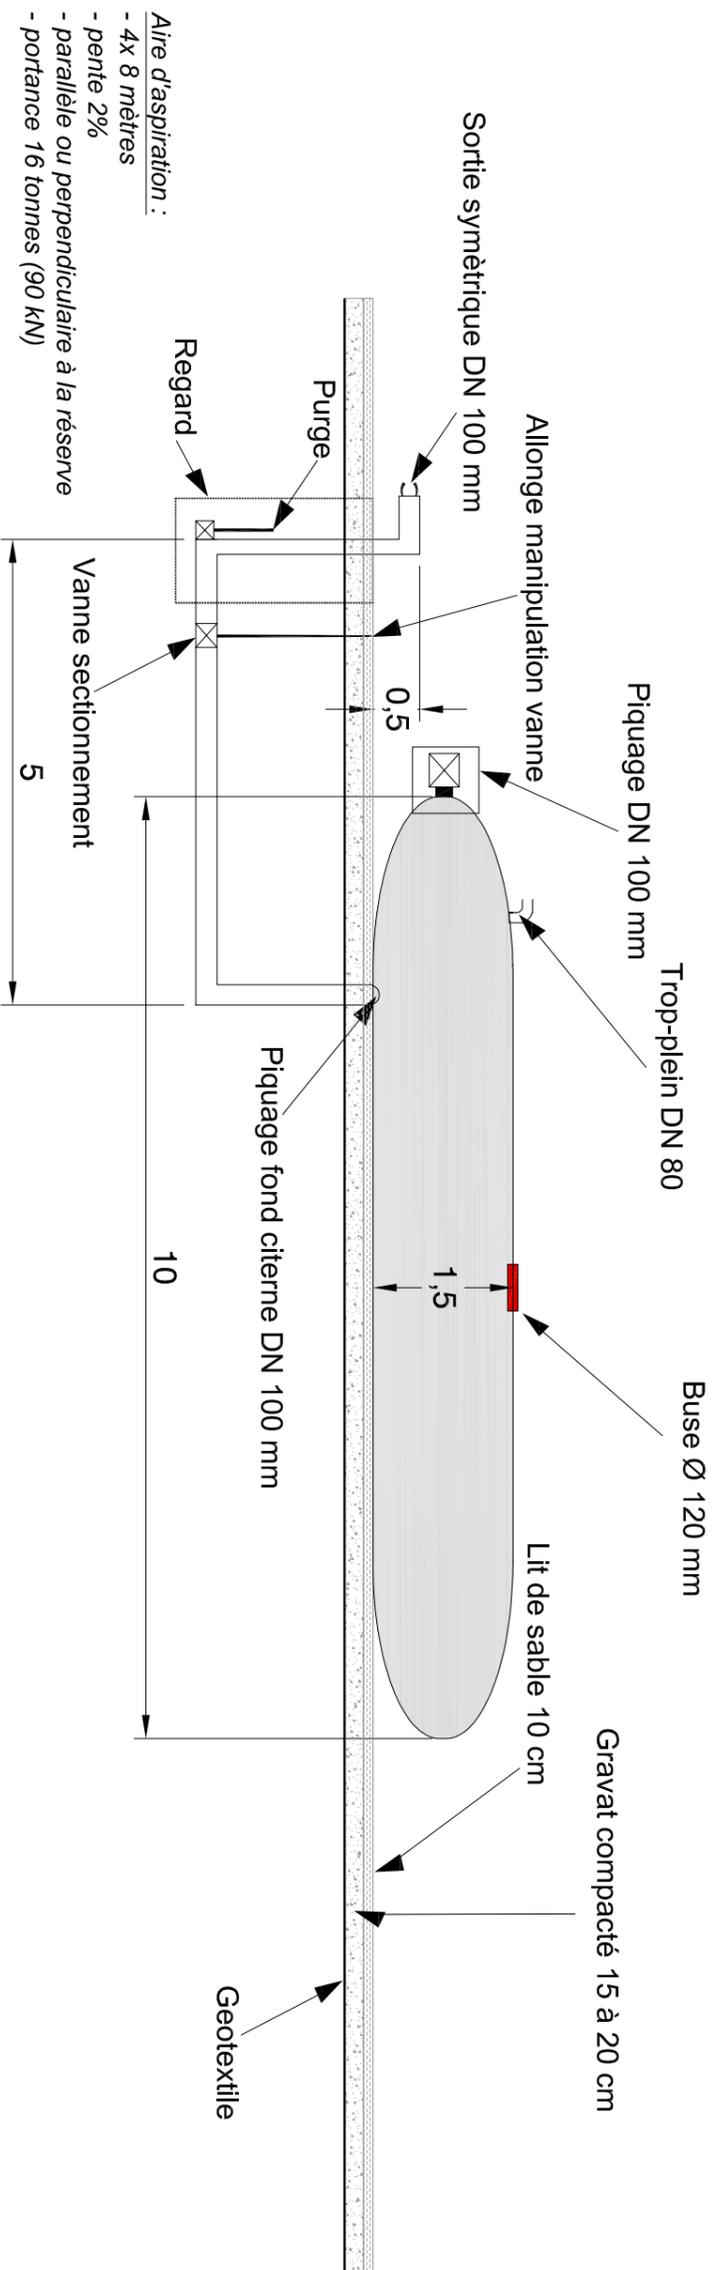

Aire d'aspiration :
 - 4x 8 mètres
 - pente 2%
 - parallèle ou perpendiculaire à la réserve
 - portance 16 tonnes (90 kN)

Projet photovoltaïque

SAS CPV SUN 40
 Immeuble Le Basco
 966 Avenue Raymond Dugrand
 CS66014
 34060 Montpellier

PC5-4
 Façades et toitures
 Citerne

Référence	Ochsenmuehлкоepfel
Commune	Bitche (57)
Section	20
Parcelles	157



Informations

Echelle	1:75
Format d'impression	A3
Unité des mesures	Mètres



Date	Nom
12/08/2022	LLE
16/08/2022	ABO

