

B-B' coupe générale - 1:1600


1:7000




Informations

7,82 ha


- Terrain projet
- Terrain naturel
- Panneau incliné à 15°

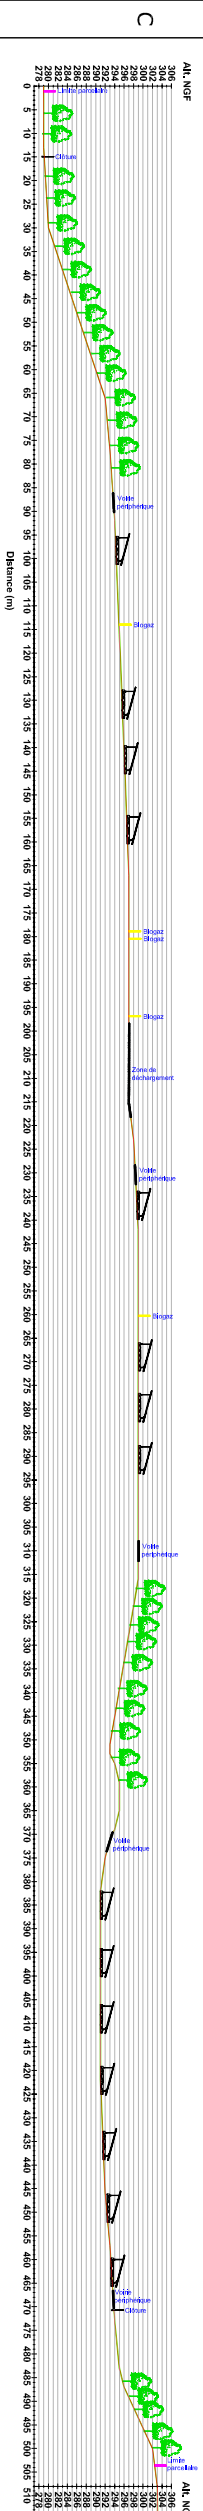

B-B' zoom partie 1 - 1:650

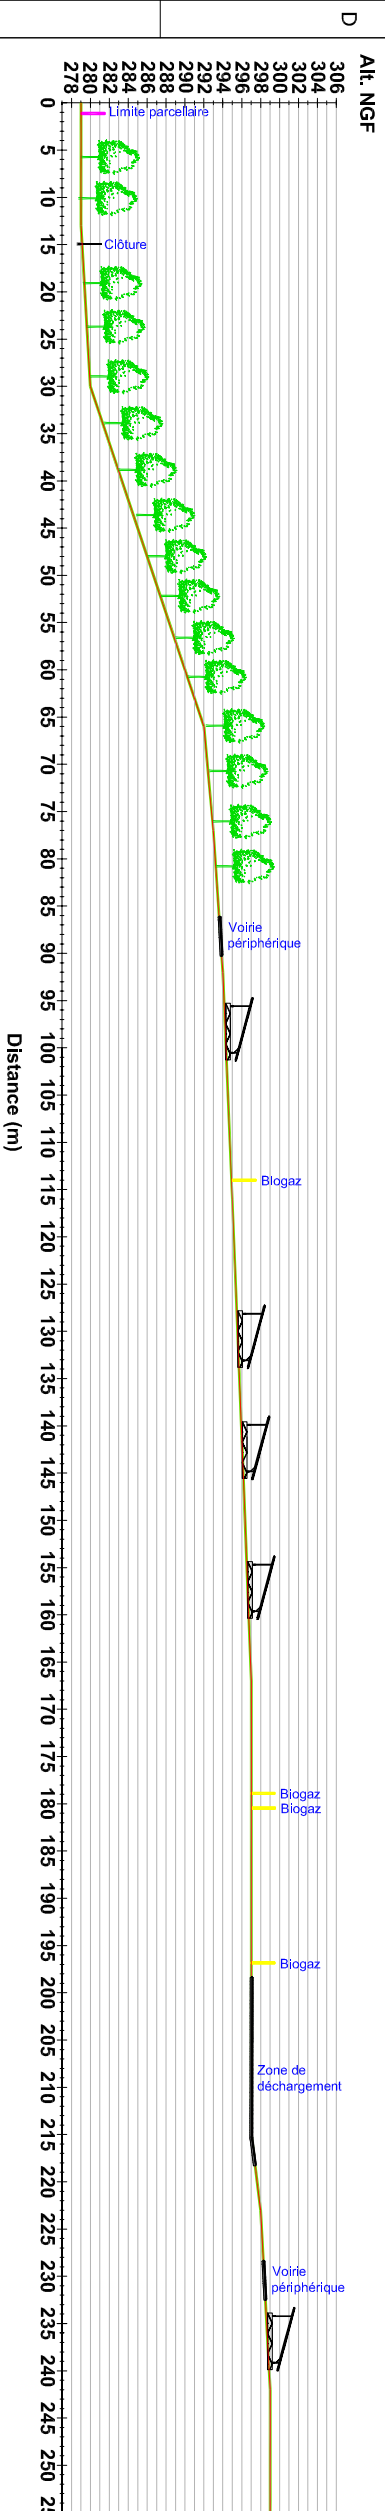

B-B' zoom partie 2 - 1:650

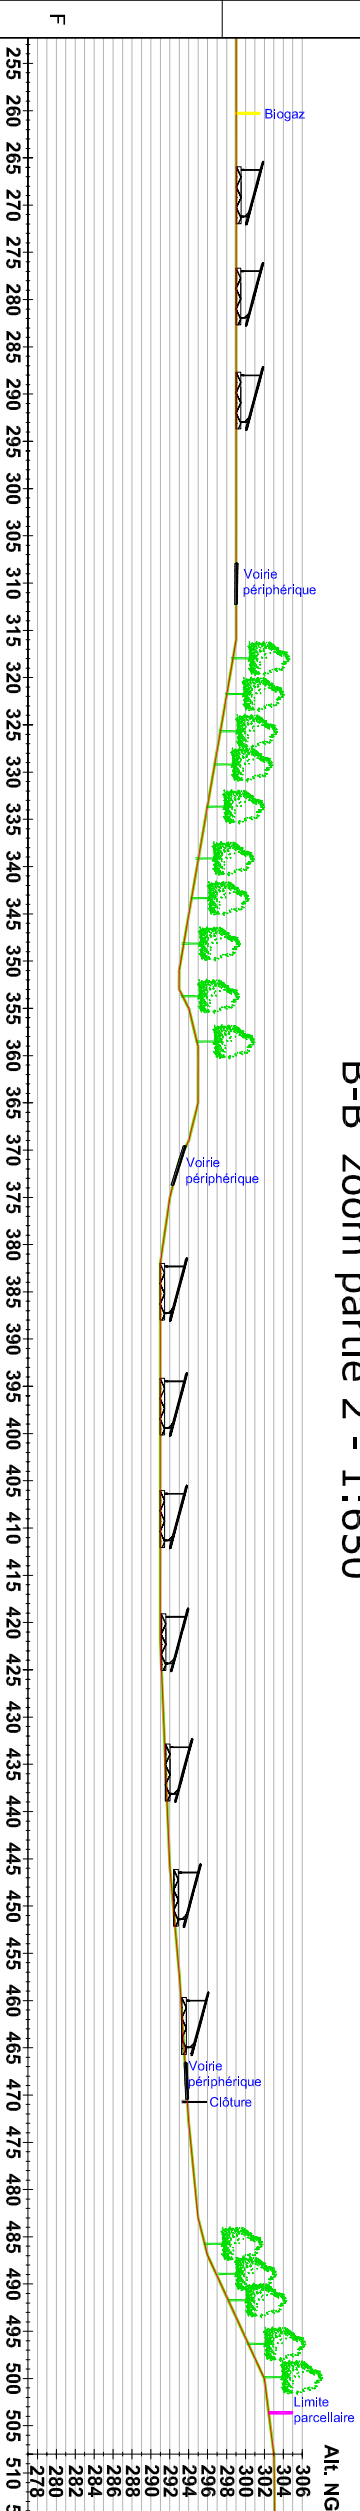

Projet photovoltaïque
 SARL CPV SUN 40
 Immeuble Le Basco
 966 Avenue Raymond Dugrand
 CS66014
 34060 Montpellier

PC3b
 Coupe du terrain et des constructions

Référence	Ochsenmuehlkoepfel
Commune	Bitche (57)
Section	20
Parcelles	157

Echelle	Variable	
Format d'impression	A3	
Unité des mesures	Mètres	
Date	Nom	
Editeur	12/08/2022	LLE
Contrôle	16/08/2022	ABO

